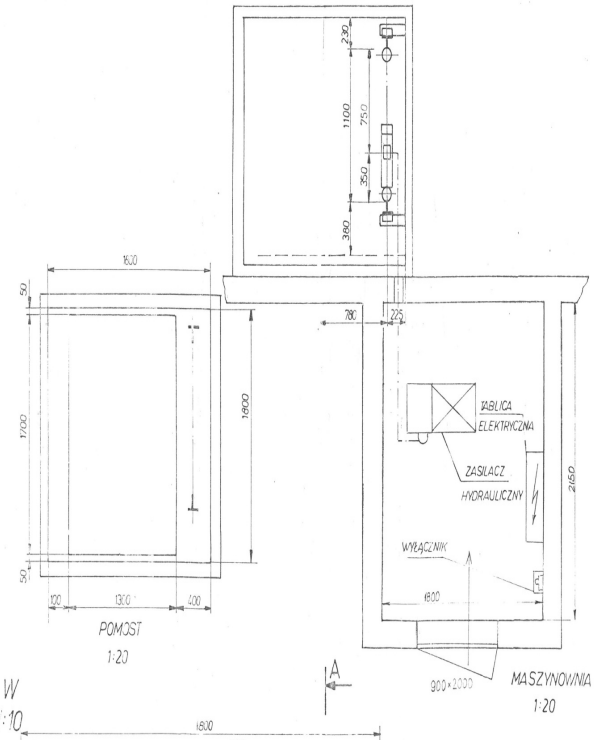

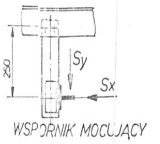

WSPORNIK MOCUJĄCY PROWADNICE
1:10

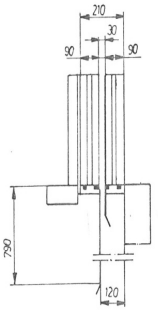

WYMIARY MONTAŻOWE DRZWI
1:10

A-A
1:20

B-B
1:20

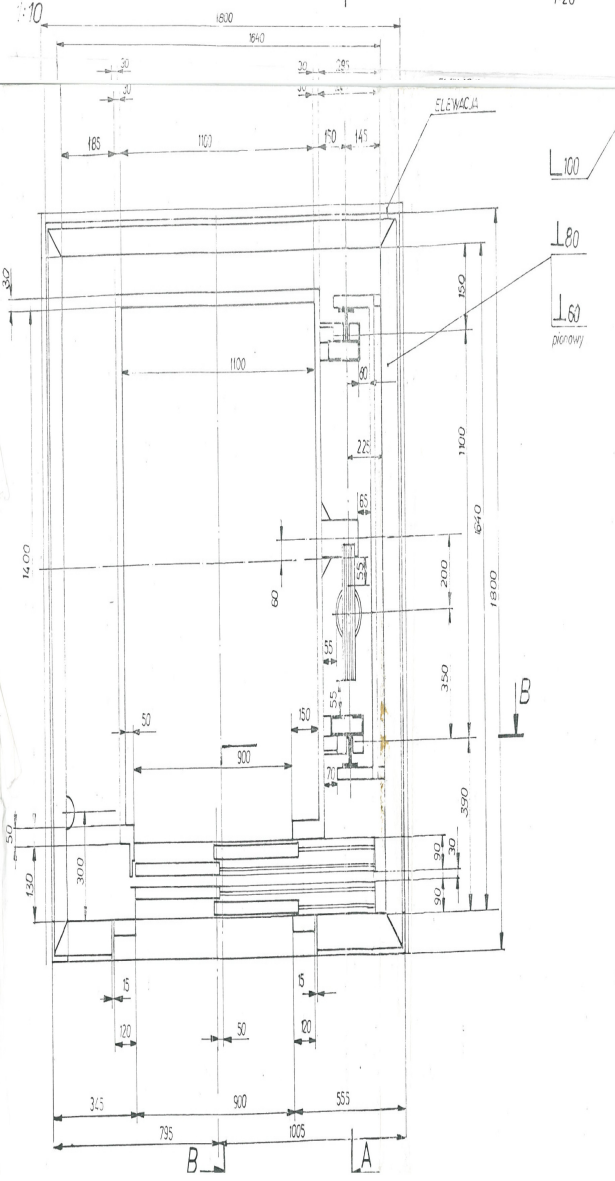

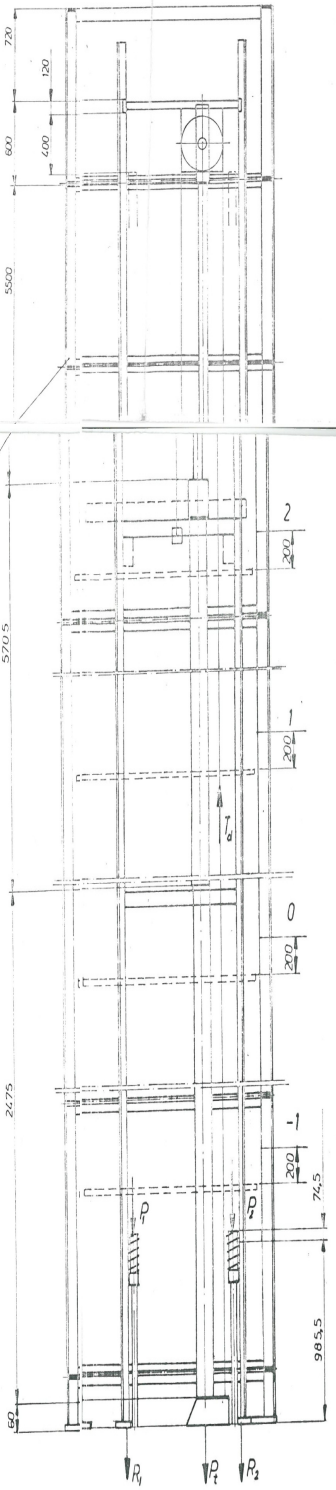

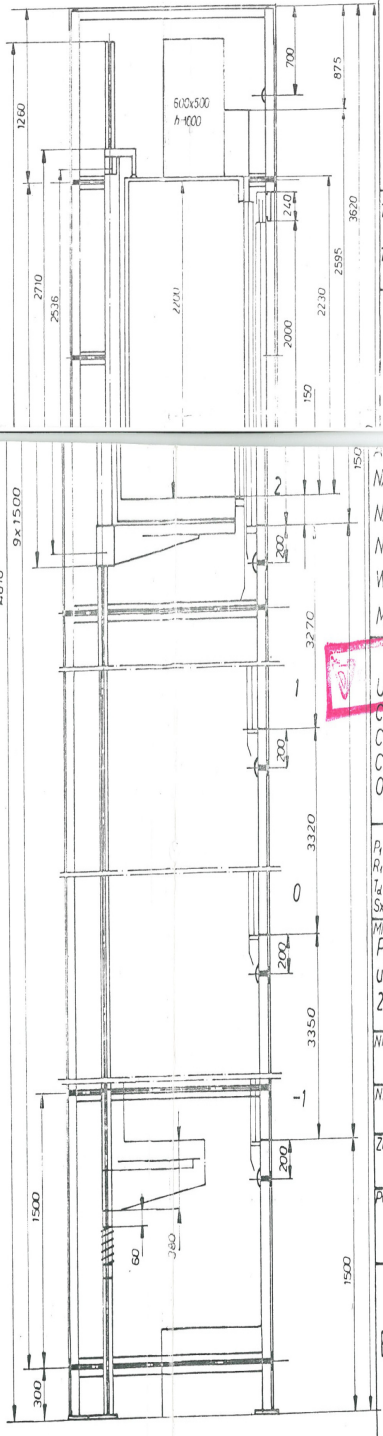

CHARAKTERYSTYKA DŹWIGU

TYP	DŹWIG HYDRAULICZNY
KATEGORIA	A
UDŹWIG	630 KG
ILOŚĆ OSÓB	8
POWIERZ. KABINY	1,6 m²
ILOŚĆ PRZYSTANKÓW	4
ILOŚĆ DRZWI	4
WYSOKOŚĆ PODNOSZ.	9,94 m
ŚREDNICA KOŁA LINOW.	400 mm
IL. LIN 4	ŚRED. LINY 10 mm
PRĘDKOŚĆ	0,62 m/sek
WYMIARY PRZEK. PROW.	80x80x9 mm
ROZSTAW WSPORNIKÓW	
MOCUJĄCYCH PROWAD.	1500 mm
ILOŚĆ WSPORNIKÓW	10 + 10
ŚREDNICA TŁOCZYSKA	100 mm
ŚREDNICA CYLINDRA	139,7 mm
WYMIAR PODST. CYLIN.	100x100x4
TYP DRZWI KABINY	TELESKOPOWE AUTOMATYCZ.
TYP DRZWI SZYBU	TELESKOPOWE AUTOMATYCZ.

KASETA DYSPOZYCJI

KABINA -1 0 1 2 ALT	ALL
PIWNICA	-1
PARTER	0
PIERWSZE PIĘTRO	1
DRUGIE PIĘTRO	2
ZAMYKANIE DRZWI	ALT

NAPIĘCIE ZASILANIA	380 V; 50 Hz
NAPIĘCIE OŚWIETLENIA	220 V
NAPIĘCIE STEROWANIA	48 V
WYDAJNOŚĆ POMPY	150 l/min
MOC SILNIKA	15 KM

OBCIĄŻENIE

UDŹWIG	630 daN
CIĘŻAR KABINY	343,35 daN
CIĘŻAR RAMY	152 daN
CIĘŻAR NAPĘD. DRZ.	88,3 daN
OBCIĄŻENIE CAŁK.	1201,6 daN

SIŁY STATYCZNE I DYNAMICZNE

P_1	600,8 daN	P_2	600,8 daN
R_1	182,4 daN	R_2	182,4 daN
T_d	121,6 daN	P_t	400,8 daN
Sx	14,0 daN	Sy	21,0 daN

MIEJSCE PRACY
PRZYCHODNIA REJONOWA Nr 2
ul. Wołyńska 11
22-100 Chełm

Nr FABRYCZNY 48 93 04

Nr RYSUNKU C35245

ZMIANY

POZ.	Wyk.	94.04.25
1:10	mgr inż. M. Maj	
1:20		

ZAKŁAD ELEKTROMECHANIKI DŹWIGOWEJ
WINDA A.R
20-863 LUBLIN
ul. MŁODEJ POLSKI 22/59 tel. 71-26-05